PREFEITURA MUNICIPAL DE TAVARES

Secretaria de Coordenação, Planejamento, Projetos e Meio Ambiente

Abílio Vieira Paiva, 228 - (51)3674-1513

REFORMA UNIDADE SANITÁRIA DE TAVARES

ENDEREÇO: Avenida 11 de abril, 259 - Quadra 237 - Lote 07 - Centro - Tavares/RS

PL. SITUAÇÃO/LOCALIZAÇÃO - IMPLANTAÇÃO/COBERTURA - PL. BAIXA ATUAL - PLANTA BAIXA REFORMA/AMPLIAÇÃO - PERSPECTIVAS

ÁREA TOTAL: 208,32m²

ÁREA AMPLIAÇÃO: 74,40m²

DATA: 04/02/2020

ESCALA: INDICADA

GABRIEL MACHADO DE ARAÚJO

Prefeito Municipal - 2017/2020

Resp. Téc. - José Marcos Sampaio da Costa
Engº Civil - CREA/RS 75.415-D

Projeto - Alessandro Garcia Soares
Arq. e Urbanista - CAU/RS A142501-2

PRANCHA

01/01

PERSPECTIVAS

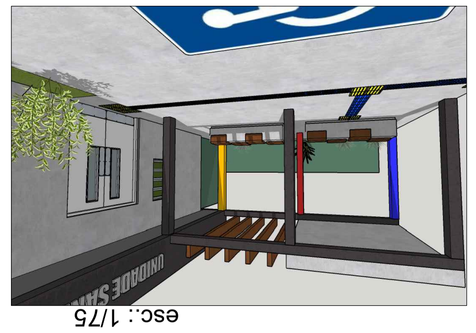

FACHADA NOROESTE

esc.: 1/75

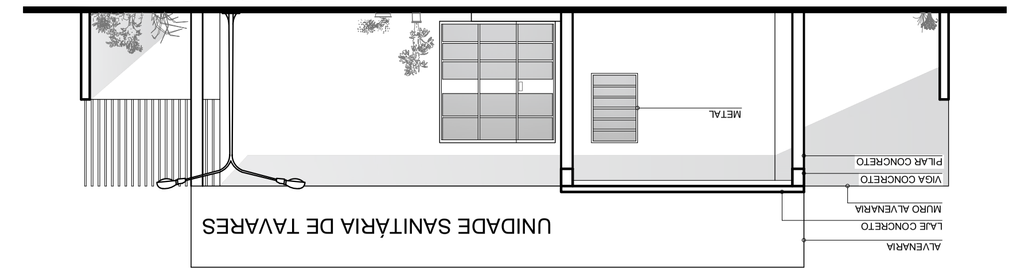

CORTE BB'

esc.: 1/75

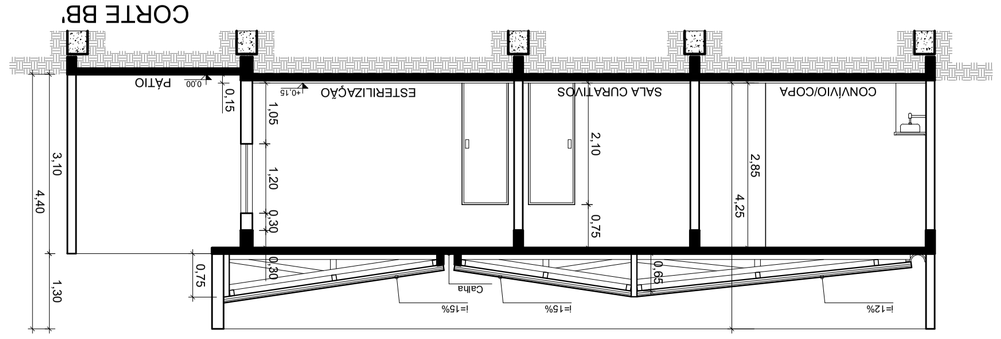

CORTE AA'

esc.: 1/75

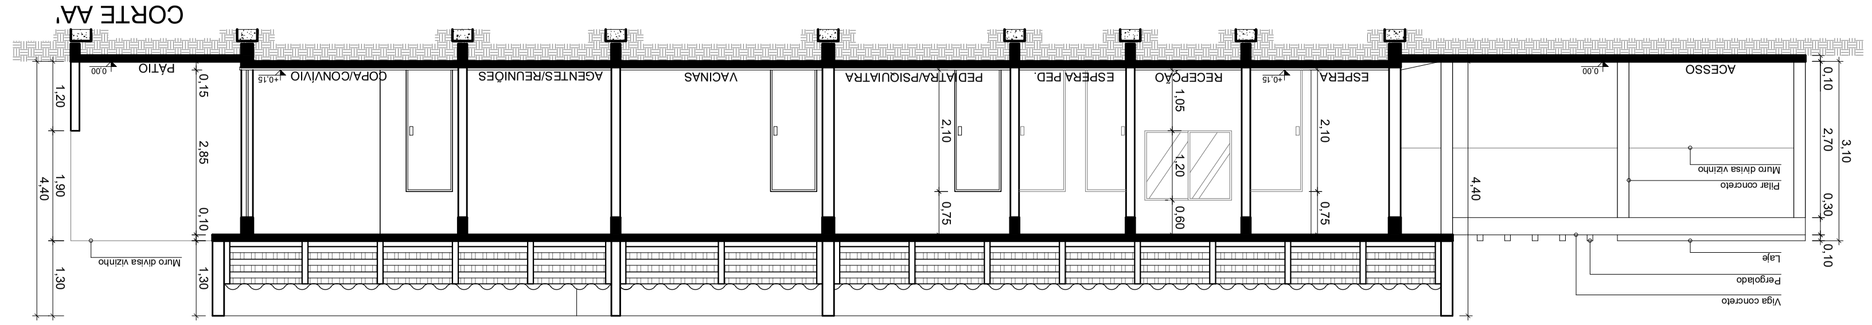

PLANTA BAIXA REFORMA/AMPLIAÇÃO

esc.: 1/75

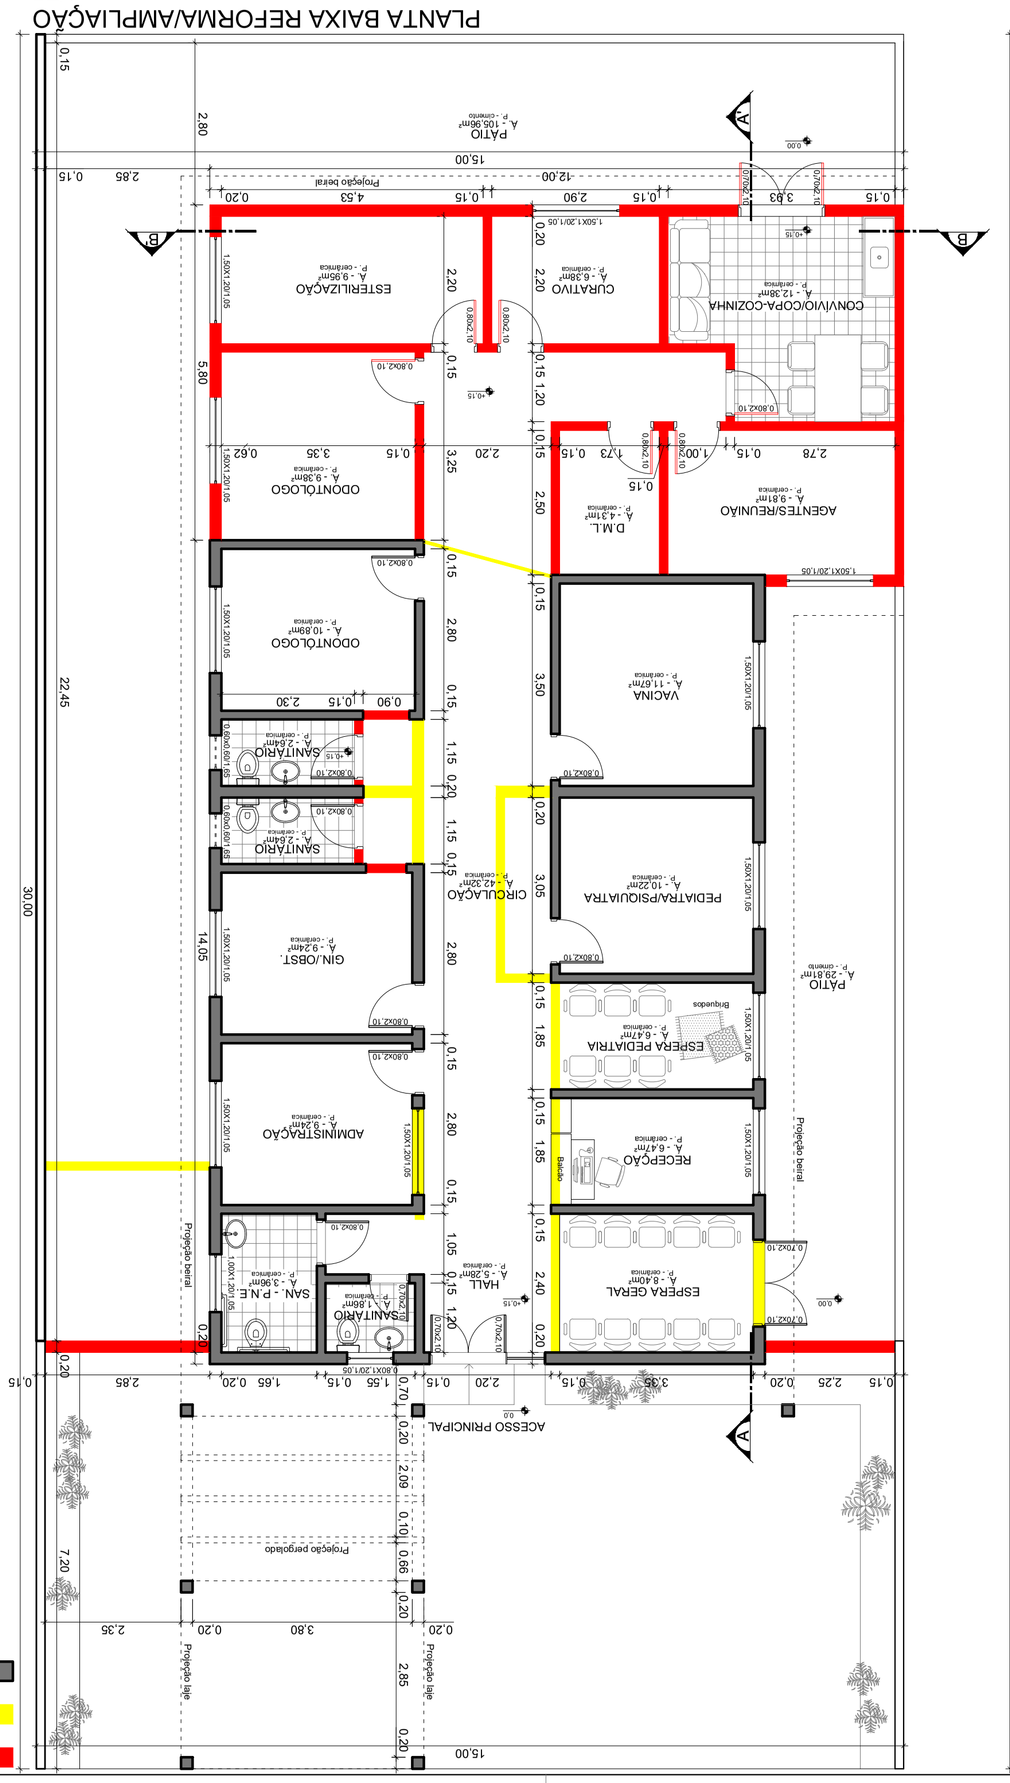

IMPLANTAÇÃO e COBERTURA

esc.: 1/75

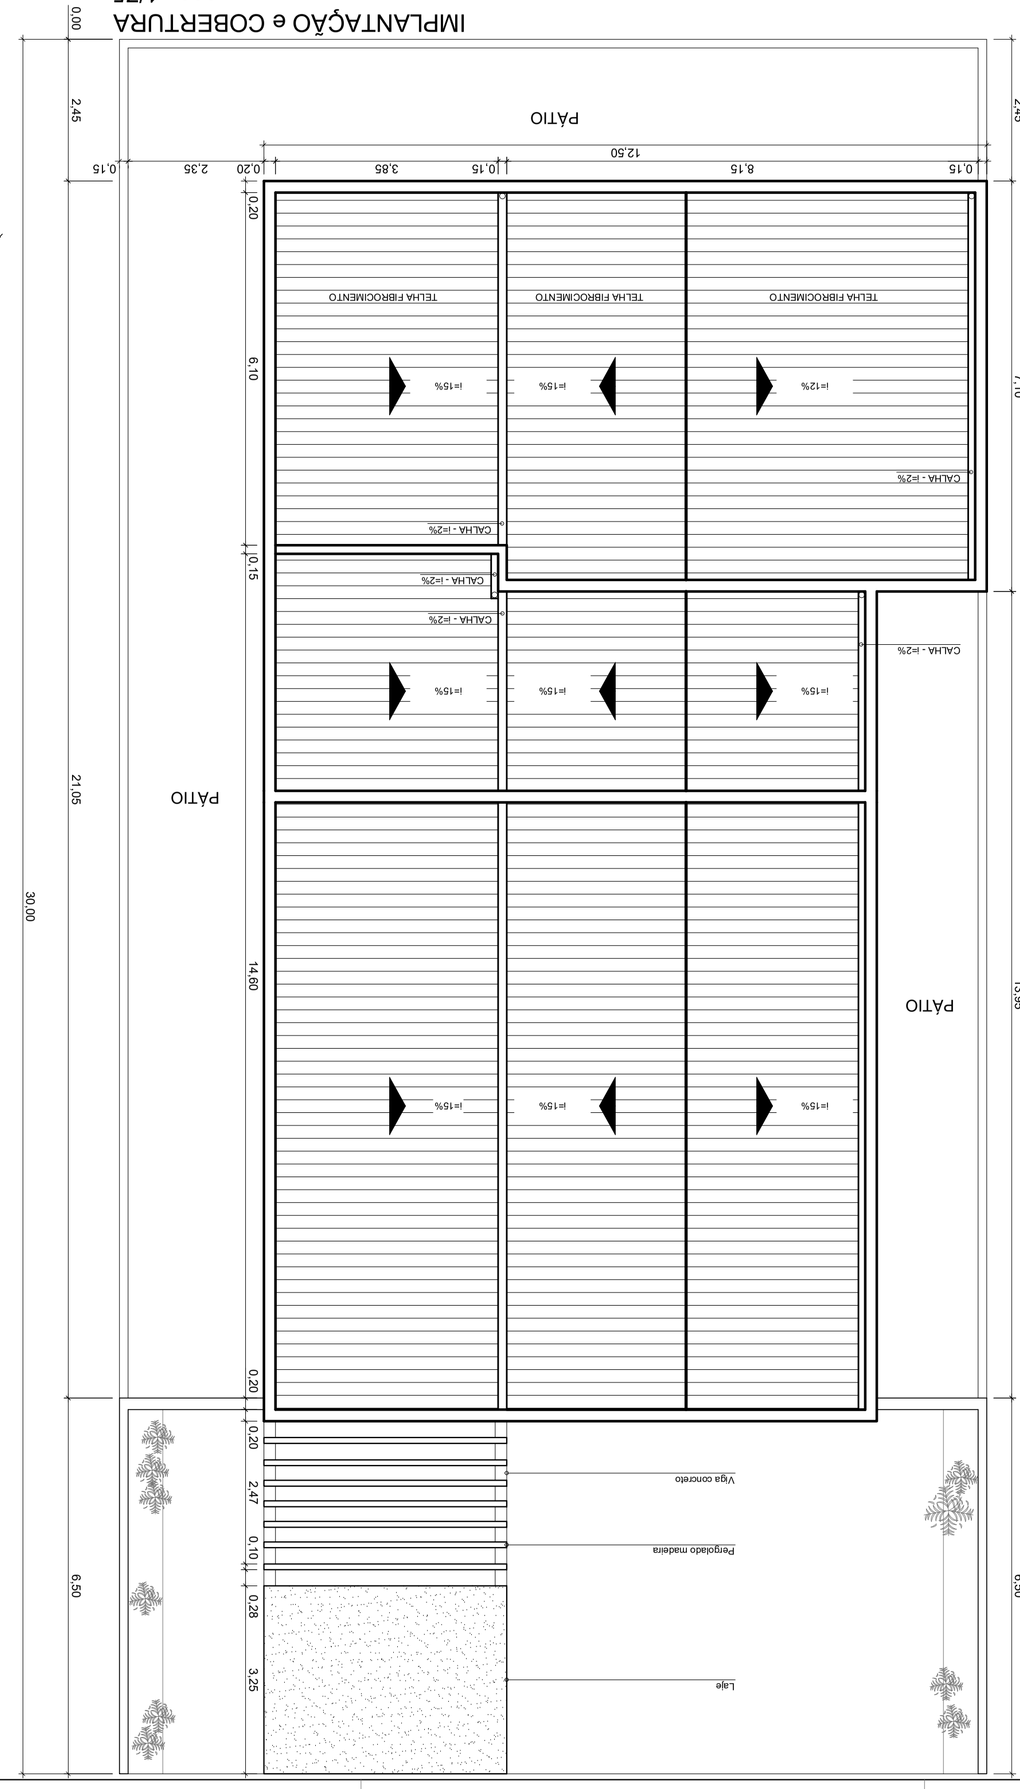

PROGRAMA DE NECESSIDADES:

- RELOCAR COPA/COZINHA
- SALA GINECOLOGISTA/OBSTETRA
- SALA PEDIATRA
- SALA PSIQUIATRA
- SALA DE CURATIVOS
- D.M.L.
- SALA ESTERILIZAÇÃO PRÓXIMA ao ODONTOLOGO e SALA DE CURATIVOS
- SALA AGENTES
- SALA REUNIÃO
- ÁREA CONV/VIO
- ESPERA GERAL SEPARADA ESPERA PEDIATRA
- SANITÁRIOS FUNCIONÁRIOS
- ADMINISTRAÇÃO
- RETIRADA ESPERA LATERAL DO PRÉDIO
- ACESSO COBERTO
- NECESSÁRIO ESPAÇOS COICOSOS NA FACHADA
- SEGUNDA SALA DE ODONTOLOGIA

PLANTA BAIXA ESQUEMÁTICA EXISTENTE

esc.: 1/75

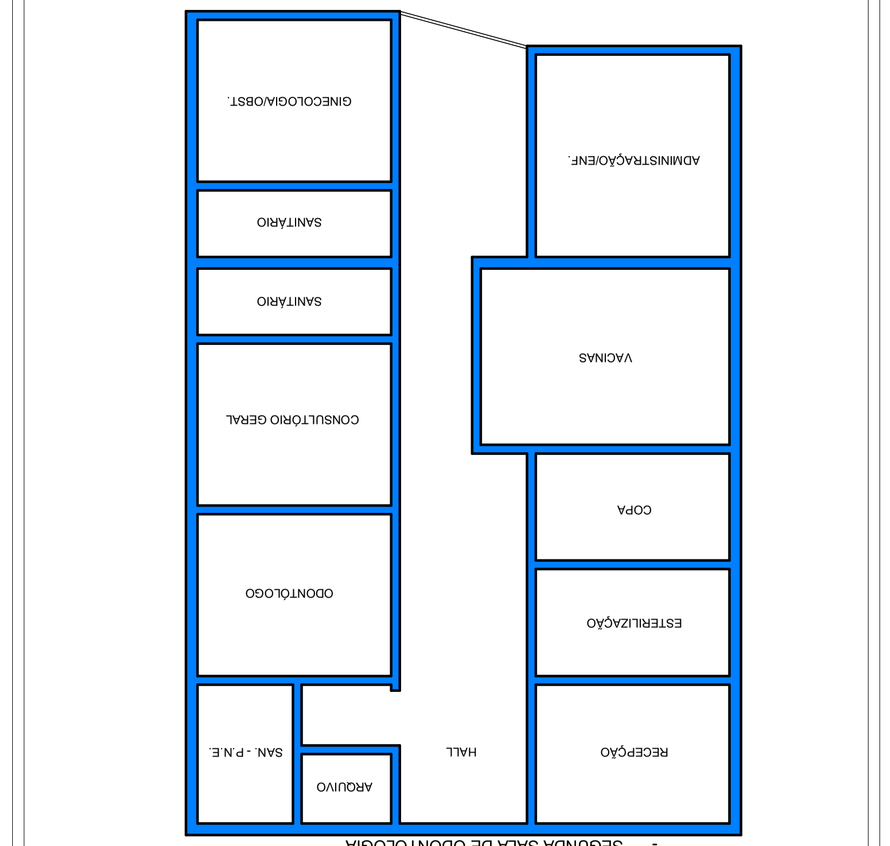

SITUAÇÃO e LOCALIZAÇÃO

esc.: 1/1000

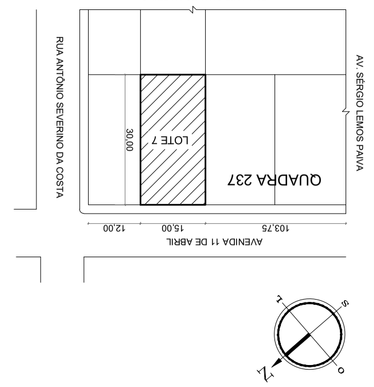

EXISTENTE PERMANECE

PAREDE A RETIRAR

PAREDE A CONSTRUIR