



- LEGENDA**
- Cerca em madeira, com 5 guias de 15cm, h = 1,80m.
 - Cerca em arrame liso, com 9 cordas, trambelho a cada 0,54 metro, h = 1,80m.
 - Cerca em arrame liso, com 6 cordas, trambelho a cada 1,20 metro, h = 1,60m.
 - Cerca fechada (brete), com guias de 15cm, h = 1,90m.
 - Cerca fechada (fundo da cancha), com guias de 15cm, h = 1,90m.


- Mourões roliços (diâmetro:20cm), Hm = 3,00m.
- ▨ Área coberta.

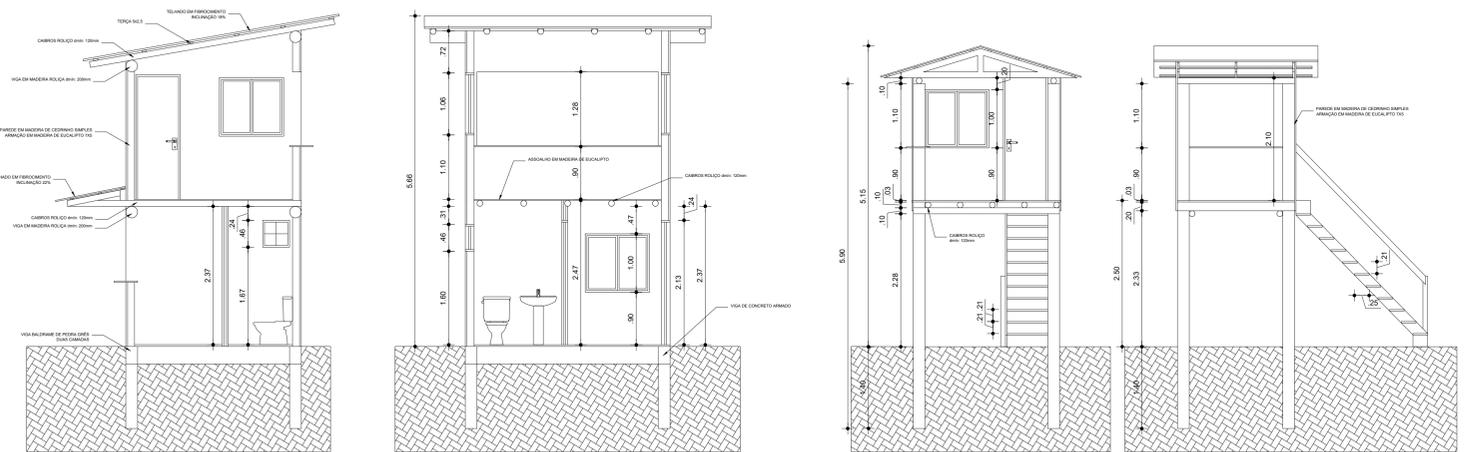


CORTE A'A esc. 1/50 **CORTE B'B** esc. 1/50 **CORTE C'C** esc. 1/50 **CORTE D'D** esc. 1/50

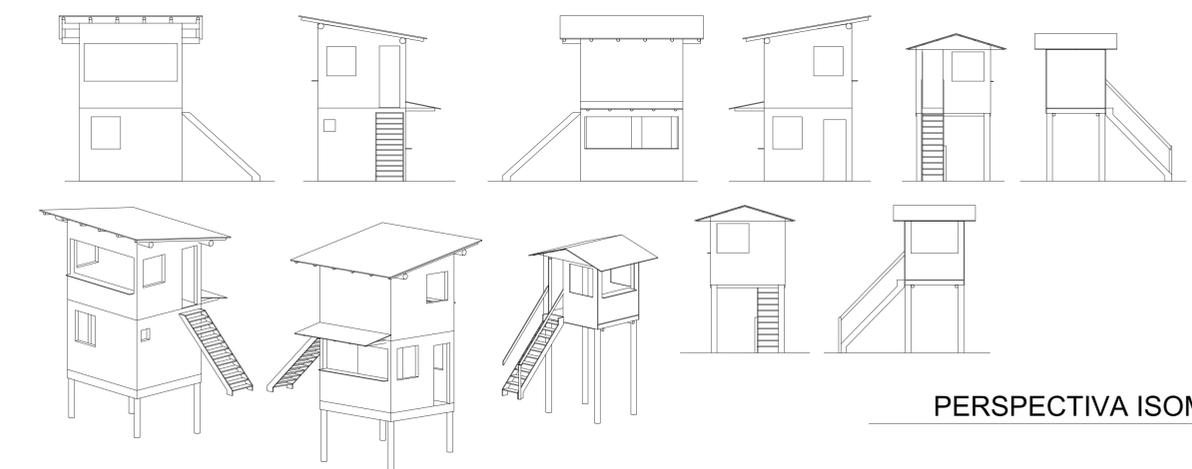


PERSPECTIVA ISOMÉTRICA esc. 1/100

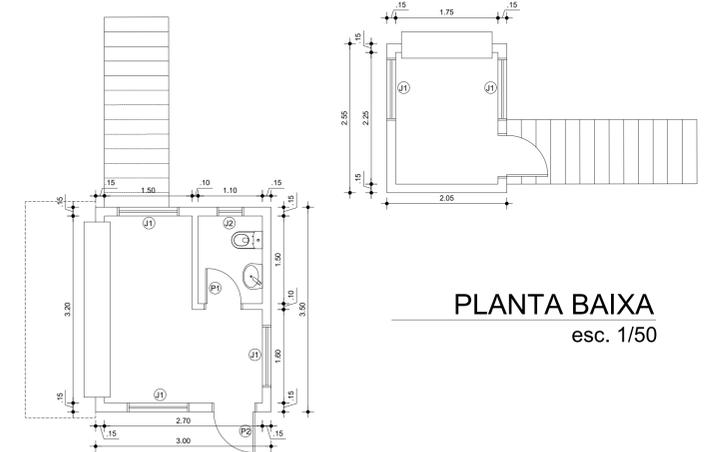


PLANTA BAIXA esc. 1/50

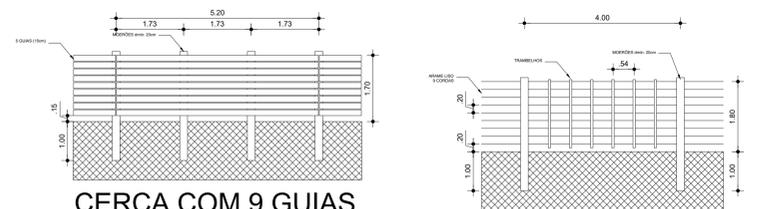

CERCA COM 9 GUIAS **CERCA DE ARAME**

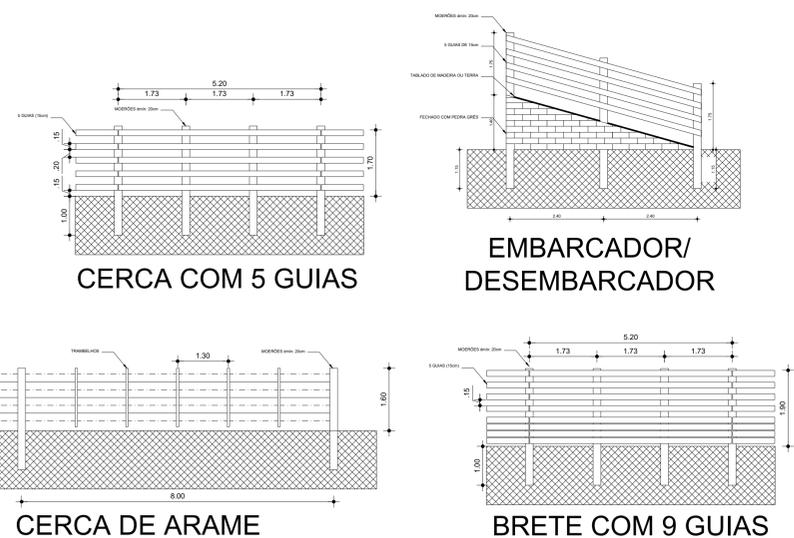

BRETE **CERCA DE ARAME**

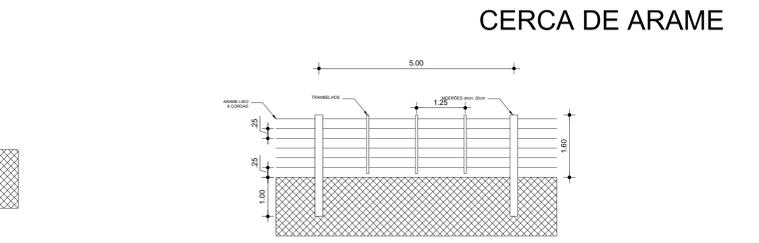

EMBARCADOR/DESEMBARCADOR **CERCA DE ARAME**



BRETE COM 9 GUIAS **CERCA DE ARAME**

DETALHAMENTOS esc. 1/100



PREFEITURA MUNICIPAL DE TAVARES
Secretaria de Coordenação, Planejamento, Projetos e Meio Ambiente
Abílio Vieira Paiva, 228 - (51)3674-1513

PARQUE DE EVENTOS
PLANTA BAIXA/CORTES/DETALHES

GARDEL MACHADO DE ARAÚJO
Prefeito Municipal - 2017/2020

Resp. Téc. - José Marcos Sampaio da Costa
Eng.º Civil - CREARIS 75.415-D

Projeto - Alessandro Garcia Soares
Arq.º e Urbanista - CAUIRS A143004-2

ÁREA- LEGENDA
DATA: 18/05/2020
ESCALA: INDICADA

PRANCHA
01/01